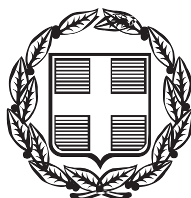


ΕΦΗΜΕΡΙΣ ΤΗΣ ΚΥΒΕΡΝΗΣΕΩΣ

ΤΗΣ ΕΛΛΗΝΙΚΗΣ ΔΗΜΟΚΡΑΤΙΑΣ

ΤΕΥΧΟΣ ΤΕΤΑΡΤΟ | Αρ. Φύλλου **1062**

21 Δεκεμβρίου 2006

ΠΕΡΙΕΧΟΜΕΝΑ

ΑΠΟΦΑΣΕΙΣ

Επικύρωση καθορισμού οριογραμμών τμήματος του ρέματος «Σώματος» στην περιοχή του Δ.Δ. Ν. Ζίχνης του Δήμου Ν. Ζίχνης Ν. Σερρών. ... 1

Καθορισμός χρήσης παραχωρούμενης έκτασης για δημιουργία σταυλικών εγκαταστάσεων στο Αγρόκτημα Μεσοποταμίας του Δήμου Μεσοποταμίας. ... 2

Καθορισμός χρήσης έκτασης εμβαδού 4190,86 τ.μ. από το υπ’ αριθμ. 334 τεμάχιο του αγροκτήματος Καρυών Δήμου Πρεσπών, Ν. Φλώρινας για την ανέγερση κτηνοτροφικών εγκαταστάσεων. ... 3

ΑΠΟΦΑΣΕΙΣ

Αριθμ. 7724 (1)

Επικύρωση καθορισμού οριογραμμών τμήματος του ρέματος «Σώματος» στην περιοχή του Δ.Δ. Ν. Ζίχνης του Δήμου Ν. Ζίχνης Ν. Σερρών.

ΟΙ ΓΕΝΙΚΟΣ ΓΡΑΜΜΑΤΕΑΣ ΠΕΡΙΦΕΡΕΙΑΣ
ΚΕΝΤΡΙΚΗΣ ΜΑΚΕΔΟΝΙΑΣ

Έχοντας υπόψη:

1. Τις διατάξεις του άρθρου 90 του «Κώδικα Νομοθεσίας για την Κυβέρνηση και τα κυβερνητικά όργανα», που κυρώθηκε με το άρθρο πρώτο του π.δ/τος 63/2005 (Α΄98).

2. Τις διατάξεις του άρθρου 61 του ν. 1622/1986 «Τοπική αυτοδιοίκηση, Περιφερειακή ανάπτυξη και δημοκρατικός προγραμματισμός».

3. Τις διατάξεις του άρθρου 2 του π.δ/τος 71/1993 «Καθορισμός αρμοδιοτήτων που διατηρούνται από τον Υπουργό και τις Περιφερειακές Αρχές ή όργανα διανομαρχιακού επιπέδου της Γ.Γ. Δημ. Έργων του ΥΠΕΧΩΔΕ.

4. Τις διατάξεις του άρθρου 7 του ν. 2503/1997 «Διοίκηση, οργάνωση, στελέχωση της Περιφέρειας, ρύθμιση θεμάτων για την τοπική αυτοδιοίκηση και άλλες διατάξεις».

5. Την υπ’ αριθμ. 5631/26.7.2000 απόφαση του Γενικού Γραμματέα Περιφέρειας Κεντρικής Μακεδονίας «Ορισμός εισηγητών και μεταβίβαση εξουσίας υπογραφής «Με εντολή Γενικού Γραμματέα» αποφάσεων, εγγράφων και άλλων πράξεων στο Γενικό Διευθυντή, στους Προϊσταμένους Διευθύνσεων κ.λπ.».

6. Τις διατάξεις του άρθρου 6 του ν. 880/1979, «Περί καθορισμού ανωτάτου ορίου συντελεστού δομήσεως, εισαγωγής του θεσμού μεταφοράς δομήσεως και ετέρων τινών διαρρυθμίσεων της πολεοδομικής νομοθεσίας» (Α΄ 58), όπως τροποποιήθηκε με το άρθρο 5 του ν. 3010/2002 «Εναρμόνιση του ν. 1650/1986 με τις Οδηγίες 97/11 Ε.Ε. και 96/61 Ε.Ε., διαδικασία οριοθέτησης και ρυθμίσεις θεμάτων για τα υδατορέματα και άλλες διατάξεις» (ΦΕΚ 91/τ.Α΄/25.4.2002).

7. Το υπ’ αριθμ. 3318/3.11.2006 έγγραφο της Δ/νσης Τεχν. Υπηρεσιών Ν.Α. Σερρών με το οποίο μας διαβίβασε προς επικύρωση τον φάκελο της υπόψη οριοθέτησης.

8. Την υπ’ αριθμ. 3383/16.10.2006 απόφαση της Δ/νσης Τεχν. Υπηρεσιών Ν.Α. Σερρών για την έγκριση καθορισμού οριογραμμών του υπόψη ρέματος καθώς και το αντίστοιχο τοπογραφικό διάγραμμα υπό κλίμακα 1:1000 επί του οποίου καθορίσθηκαν οι υπόψη οριογραμμές.

9. Την υπ’ αριθμ. 191/2006 απόφαση του Δημοτικού Συμβουλίου Δήμου Ν. Ζίχνης από την οποία προκύπτει, ότι το οικείο Δημοτικό Συμβούλιο γνωμοδότησε υπέρ της υπόψη οριοθέτησης.

Και επειδή:

Ο καθορισμός των υπόψη οριογραμμών έγινε σύμφωνα με τα προβλεπόμενα από τον ισχύοντα νόμο, αποφασίζουμε:

1. Την επικύρωση του καθορισμού οριογραμμών του ρέματος «Σώματος» που βρίσκεται στην περιοχή του Δ.Δ.Ν. Ζίχνης του Δήμου Ν. Ζίχνης, που εγκρίθηκαν με την με αριθμό 3383/16.10.2006 απόφαση της Δ/νσης Τεχν. Υπηρεσιών Ν.Α. Σερρών και εμφανίζονται με κόκκινη γραμμή σε τοπογραφικό διάγραμμα υπό κλίμακα 1:1000.

Η απόφαση αυτή να δημοσιευθεί στην Εφημερίδα της Κυβερνήσεως, μαζί με το αντίστοιχο Τοπογραφικό διάγραμμα σε σμίκρυνση.

Θεσσαλονίκη, 28 Νοεμβρίου 2006

Ο Γενικός Γραμματέας Περιφέρειας
ΓΕΩΡΓΙΟΣ ΤΣΙΟΤΡΑΣ

ΕΘΝΙΚΟ ΤΥΠΟΓΡΑΦΕΙΟ
Για τεχνικούς λόγους στο σχεδιάγραμμα έγινε σμίκρυνση κατά ποσοστό 55 %

ΠΕΡΙΦΕΡΕΙΑ ΚΕΝΤΡΙΚΗΣ ΜΑΚΕΔΟΝΙΑΣ
ΝΟΜΟΣ ΣΕΡΡΩΝ
ΔΗΜΟΣ Ν. ΖΙΧΝΗΣ

ΟΡΙΟΘΕΤΗΣΗ ΤΜΗΜΑΤΟΣ ΤΟΥ ΡΕΜΑΤΟΣ "ΣΩΜΑΤΟΣ" ΣΤΟ Δ.Δ. Ν. ΖΙΧΝΗΣ ΤΟΥ ΔΗΜΟΥ Ν. ΖΙΧΝΗΣ

ΤΟΠΟΓΡΑΦΙΚΗ ΜΕΛΕΤΗ
ΟΡΙΖΟΝΤΙΟΓΡΑΦΙΑ

Ο-1

1:1.000

ΥΠΟΜΝΗΜΑ

Χερσον

Αριθμ. ΚΟ/2263 (2)

Καθορισμός χρήσης παραχωρούμενης έκτασης για δημιουργία σταυλικών εγκαταστάσεων στο Αγρόκτημα Μεσοποταμίας του Δήμου Μεσοποταμίας.

Ο ΝΟΜΑΡΧΗΣ ΚΑΣΤΟΡΙΑΣ

Έχοντας υπόψη:

1. Τις διατάξεις του ν. 1512/1985 «Τροποποίηση και συμπλήρωση πολεοδομικών διατάξεων, ρύθμιση συναφών θεμάτων και θεμάτων του Ταμείου Νομικών» (ΦΕΚ4/Α/11.1.1985) και ειδικότερα το άρθρο 3 παρ. 1 αυτού «περί καθορισμού χρήσεων παραχωρούμενων δημοσίων εκτάσεων».

2. Την υπ' αριθμ. 83840/3591/12.12.1986 απόφαση Υπουργού ΠΕ.ΧΩ.ΔΕ. «Αποστάσεις από πόλεις, χωριά, κτηνοτροφικής ή πτηνοτροφικής εγκατάστασης».

3. Την υπ' αριθμ. 57/2006 απόφαση του Δημοτικού Συμβουλίου του Δήμου Μεσοποταμίας.

4. Την υπ' αριθμ. ΚΗ/1520/28.2.2006 απόφαση της Διεύθυνσης Αγροτικής Ανάπτυξης Ν.Α. Καστοριάς.

5. Το υπ' αριθμ. 22/ΔΑΣ/53007/2703/5.6.2006 έγγραφο της Διεύθυνσης Δασών Καστοριάς.

6. Το υπ' αριθμ. 3516/31.5.2006 έγγραφο της ΙΖ΄ Εφορείας Προϊστορικών και Κλασσικών Αρχαιοτήτων.

7. Το υπ' αριθμ. 118/16.6.2006 έγγραφο της 11ης Εφορείας Βυζαντινών Αρχαιοτήτων.

8. Το υπ' αριθμ. ΔΥ/1777/30.5.2006 έγγραφο της Διεύθυνσης Υγείας Πρόνοιας της Ν.Α. Καστοριάς.

9. Το υπ' αριθμ. ΚΟ/908 (Σχετ.: 1901)/28.11.2006 έγγραφο της Διεύθυνσης Πολεοδομίας-Χωροταξίας και Περιβάλλοντος Ν.Α. Καστοριάς.

10. Το υπ' αριθμ. 486/1.6.2006 έγγραφο της Διεύθυνσης Τουρισμού Δυτ. Μακεδονίας του Ε.Ο.Τ., αποφασίζουμε:

Καθορίζουμε ως χώρο για κτηνοτροφική χρήση και ανέγερση σταυλικών εγκαταστάσεων το τμήμα ΑΒΓΔΑ του αρ. 1 χερσολείβαδου του Αναδασμού έτους 1968-69 Αγροκτήματος Μεσοποταμίας, έκτασης 5.000 τ.μ., που προσδιορίζεται στο συνημμένο απόσπασμα διαγράμματος Αναδασμού κλίμακας 1:5000 και το οποίο θεωρήθηκε από τον Προϊστάμενο της Διεύθυνσης Πολεοδομίας - Χωροταξίας και Περιβάλλοντος της Ν.Α. Καστοριάς και αποτελεί αναπόσπαστο τμήμα της απόφασής μας.


Από την απόφασή μας αυτή δεν προκαλείται οικονομική επιβάρυνση σε βάρος του Δημοσίου.

Η απόφαση αυτή να δημοσιευθεί στην Εφημερίδα της Κυβερνήσεως.

Καστοριά, 28 Νοεμβρίου 2006

Ο Νομάρχης

ΚΩΝΣΤΑΝΤΙΝΟΣ ΛΙΑΝΤΣΗΣ

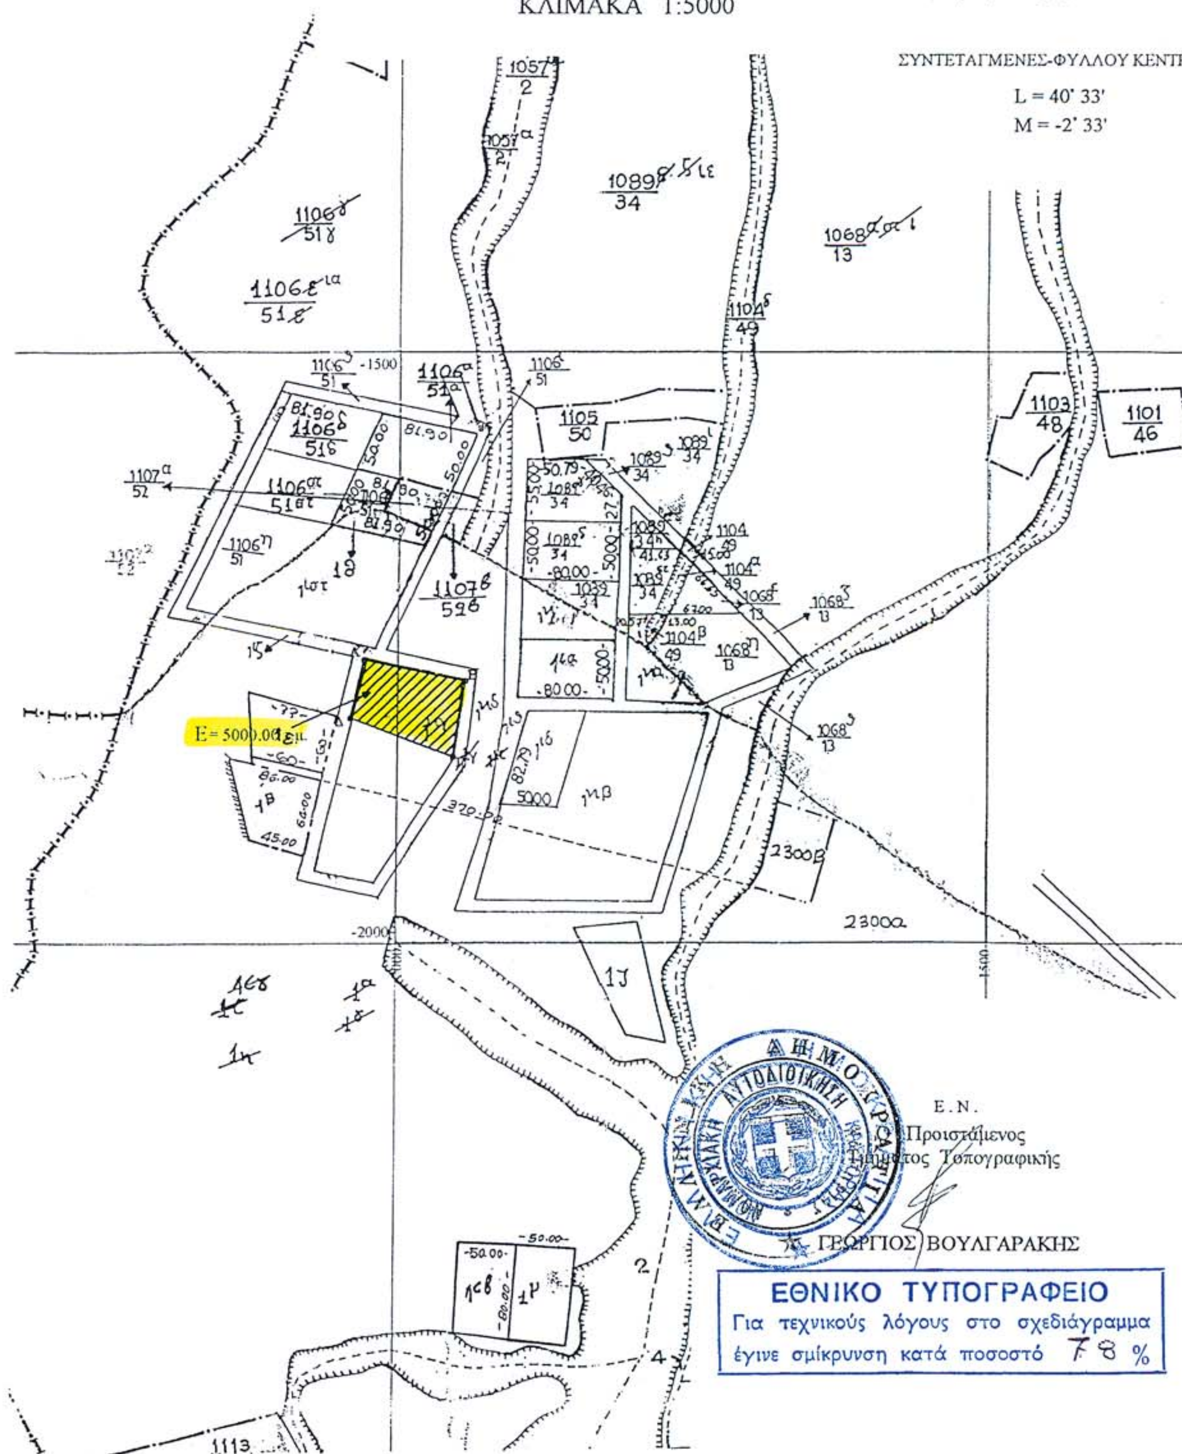

ΑΠΟΣΠΑΣΜΑ ΔΙΑΓΡΑΜΜΑΤΟΣ
"ΜΕΣΟΠΟΤΑΜΙΑ"
ΑΝΑΔΑΣΜΟΣ 1968 - 69
ΚΛΙΜΑΚΑ 1:5000
ΣΥΝΤΕΤΑΓΜΕΝΕΣ-ΦΥΛΛΟΥ ΚΕΝΤΡ
L = 40° 33'
M = -2° 33'
E= 5000.00 τ.μ.
E.N.
Προιστάμενος
Τμήματος Τοπογραφικής
ΓΕΩΡΓΙΟΣ ΒΟΥΛΓΑΡΑΚΗΣ
ΕΘΝΙΚΟ ΤΥΠΟΓΡΑΦΕΙΟ
Για τεχνικούς λόγους στο σχεδιάγραμμα
έγινε σμίκρυνση κατά ποσοστό 78 %

Αριθμ. 4474 (3)

Καθορισμός χρήσης έκτασης εμβαδού 4190,86 τ.μ. από το υπ' αριθμ. 334 τεμάχιο του αγροκτήματος Καρυών Δήμου Πρεσπών, Ν. Φλώρινας για την ανέγερση κτηνοτροφικών εγκαταστάσεων.

Ο ΝΟΜΑΡΧΗΣ ΦΛΩΡΙΝΑΣ

Έχοντας υπόψη:

1. Τις διατάξεις του άρθρου 3 του ν. 1512/1985 «Τροποποίηση και συμπλήρωση πολεοδομικών διατάξεων, ρύθμιση συναφών θεμάτων και θεμάτων του Ταμείου Νομικών» (ΦΕΚ Α΄ 4).

2. Το υπ' αριθμ. 5712/14.8.2003 έγγραφο της Δ/νσης Τοπικής Αυτοδιοίκησης και Διοίκησης της Περιφέρειας Δυτικής Μακεδονίας με το οποίο ζητείται ο καθορισμός χρήσης για την ανέγερση σταβλικών εγκαταστάσεων στο αγρόκτημα Λεβαίας.

3. Την υπ' αριθμ. 4742/30.9.2003 Πράξη Χαρακτηρισμού της Δ/νσης Δασών Ν. Φλώρινας.

4. Το υπ' αριθμ. 6639/4.7.2003 έγγραφο της Δ/νσης Αγροτικής Ανάπτυξης Ν. Φλώρινας

5. Το υπ' αριθμ. 1844/21.8.2003 έγγραφο της Δ/νσης Υγείας Ν. Φλώρινας

6. Το υπ' αριθμ. 6414/2.9.2003 έγγραφο της 11ης Εφορείας Βυζαντινών Αρχαιοτήτων.

7. Το υπ' αριθμ. 4592/29.9.2003 έγγραφο της ΙΖ΄ Εφορείας Προϊστορικών και Κλασικών Αρχαιοτήτων.

8. Το υπ' αριθμ. 1136/4.9.2003 έγγραφο της Δ/νσης Τουρισμού Περιφέρειας Δυτικής Μακεδονίας.

9. Την υπ' αριθμ. 975/10.11.2006 απόφαση Νομάρχη Φλώρινας «Έγκριση Περιβαλλοντικών Όρων....» του τμήματος Περιβάλλοντος Ν.Α. Φλώρινας.

10. Την υπ' αριθμ. 121/2003 απόφαση του Δημοτικού Συμβουλίου Πρεσπών.

11. Το γεγονός ότι η θέση του γηπέδου, όπως προκύπτει από τα σχετικά διαγράμματα και για δεδομένο αριθμό ισοδύναμων ζώων (6 ισοδύναμα), δεν αντίκειται στις προϋποθέσεις της υπ' αριθμ. 83840/3591/12.12.1986 απόφασης.

12. Την από 28.11.2006 θετική γνωμοδότηση του συμβουλίου Χ.Ο.Π. Ν. Φλώρινας πρακτικό 6ο, πράξη 13η.

13. Το γεγονός ότι για το τμήμα ΑΒΓΔΕΖΑ του υπ' αριθμ. 334 αγροτεμαχίου του αγροκτήματος Καρυών δεν υπάρχει καθορισμένη χρήση γης.

14. Επειδή το τμήμα ΑΒΓΔΕΖΑ του υπ' αριθμ. 334 τεμαχίου της διανομής του Υπουργείου Γεωργίας του έτους 1983 του αγροκτήματος Καρυών είναι άρτιο και οικοδομήσιμο για την ανέγερση σύμφωνα με τις ισχύουσες πολεοδομικές διατάξεις [πρόσωπο 25 μ. σε δασικό δρόμο (εγγρ. 17825/834/23.6.2006 της Δ/νσης Δασών) - εμβαδόν 4000 τ.μ. σύμφωνα με την παρ. 1 του άρθρου 1 του π.δ. της 24/31.5.1985, ΦΕΚ 270Δ΄ ως ισχύει σήμερα).

15. Την υπ' αριθμ. 1/2.1.2006 απόφαση Νομάρχη Φλώρινας με θέμα «Ορισμός Αντινομάρχη και εξουσιοδότηση υπογραφής», αποφασίζουμε:

Τον καθορισμό χρήσης έκτασης με στοιχεία ΑΒΓΔΕΖΑ συνολικού εμβαδού 4190,86 τ.μ. από το υπ' αριθμ. 334 τεμάχιο της διανομής του Υπουργείου Γεωργίας του έτους 1983 του αγροκτήματος Καρυών όπως αυτή φαίνεται στο τοπογραφικό διάγραμμα που συνοδεύει την παρούσα, ως χώρο ανέγερσης κτηνοτροφικών εγκαταστάσεων, προκειμένου να εγκατασταθούν εκεί μέχρι και πέντε (5) ισοδύναμα ζώα. Ο καθορισμός της χρήσης της έκτασης γίνεται προκειμένου να παραχωρηθεί αυτή κατά τις δ/ξεις του άρθρου 3 του ν. 1512/1985.


Από τις διατάξεις της απόφασης αυτής δεν προκαλείται δαπάνη σε βάρος κρατικού ή δημοτικού προϋπολογισμού.

Η ισχύς της απόφασης αυτής αρχίζει από την ημέρα δημοσίευσης στην Εφημερίδα της Κυβερνήσεως.

Η απόφαση αυτή να δημοσιευθεί στην Εφημερίδα της Κυβερνήσεως.

Φλώρινα, 29 Νοεμβρίου 2006

Ο Νομάρχης κ.α.α.
Ο Αντινομάρχης
ΜΙΧΑΛΗΣ ΤΣΙΩΚΑΣ

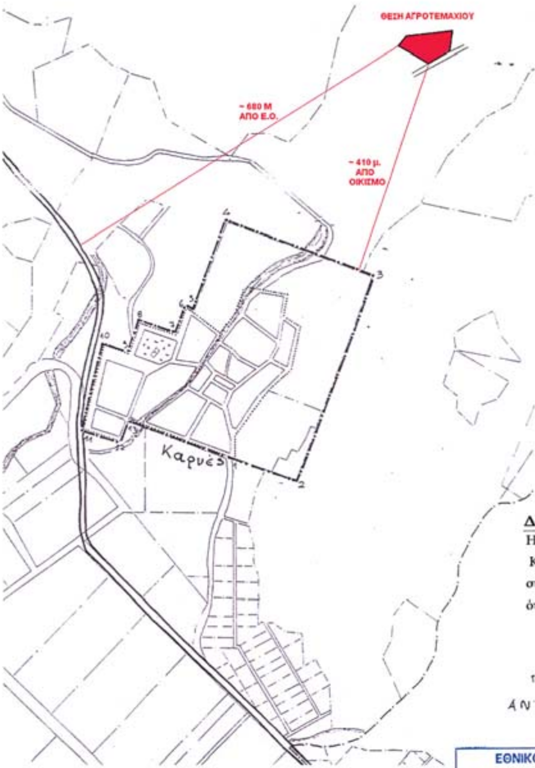

ΟΡΙΟΘΕΤΗΣΗ ΟΙΚΙΣΜΟΥ "ΚΑΡΥΕΣ"
ΑΠΟΦ. ΝΟΜ. 1322/27-3-86 (ΦΕΚ 576Δ/3-7-86)



ΟΔΟΙΠΟΡΙΚΟ ΣΚΑΡΙΦΗΜΑ

ΔΗΛΩΣΗ ΥΛΟΠΟΙΗΣΗΣ ΟΡΙΩΝ ΙΔΙΟΚΤΗΤΗ

Η παρακάτω υπογράφουσα Δαούλα Θεοδώρα του Κωνσταντίνου, ιδιοκτήτρια του αγροτεμαχίου που φαίνεται στο διάγραμμα, με τα στοιχεία (ΑΒΓΔΕΖΑ), δηλώνω ότι τα όρια που έχω υλοποιήσει είναι ορθά.

Η ΔΗΛΟΥΣΑ

ΠΙΝΑΚΑΣ ΣΥΝΤΕΤΑΓΜΕΝΩΝ				
ΗΑΤΤ			ΕΓΣΑ 87	
			ΚΑΡΥΑΙ	L = 40 15 M = 0 15
α/α	X	Y	X	Y
Α	15619,62	1762,54	512760,736	4457055,713
Β	15658,65	1785,09	512799,760	4457078,239
Γ	15666,08	1825,41	512807,203	4457118,540
Δ	15616,35	1820,85	512757,490	4457114,001
Ε	15570,58	1810,17	512711,734	4457103,343
Ζ	15558,48	1794,25	512699,632	4457087,434

ΕΘΝΙΚΟ ΤΥΠΟΓΡΑΦΕΙΟ
Για τεχνικούς λόγους στο σχεδιάγραμμα έγινε σμίκρυνση κατά ποσοστό 35 %





ΔΗΛΩΣΗ ΥΛΟΠΟΙΗΣΗΣ ΟΡΙΩΝ ΜΗΧΑΝΙΚΟΥ

Τα όρια που έχω υλοποιήσει στο διάγραμμα αυτό μου τα υπέδειξε ο ιδιοκτήτης. Από το οικόπεδο δεν διέρχονται γραμμές υψηλής τάσης της ΔΕΗ σε απόσταση 20.00μ. Τα οικόπεδο απέχει περισσότερο από 20 μ. από ρέμα και είναι άρτιο και οικοδομήσιμο σύμφωνα με τους ανωτέρω όρους δόμησης.


Ο ΜΗΧΑΝΙΚΟΣ

ΛΟΥΚΑΣ ΝΙΚ. ΑΘΑΝΑΣΙΟΣ
διπλωματούχος πολιτικός μηχανικός Ε.Μ.Π.
μέλος Τ.Ε.Ε. αριθμ. μητρώου 67533
Αρεως 20 φλωρινα τηλ. (23850) 45752
Α.Φ.Μ. 046227408 Δ.Ο.Υ. φλώρινας

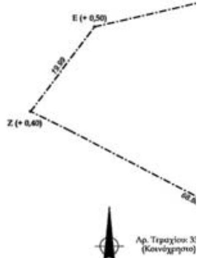

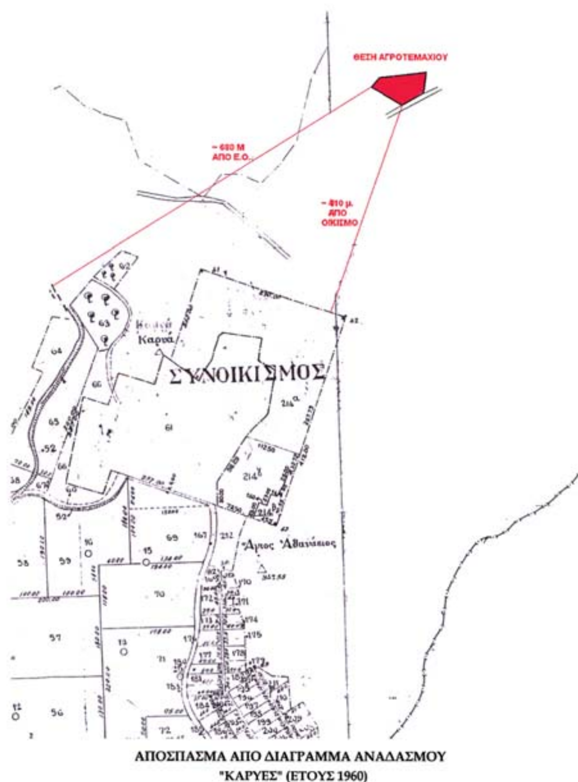

ΑΠΟΣΠΑΣΜΑ ΑΠΟ ΔΙΑΓΡΑΜΜΑ ΑΝΑΔΑΣΜΟΥ
"ΚΑΡΥΕΣ" (ΕΤΟΥΣ 1960)

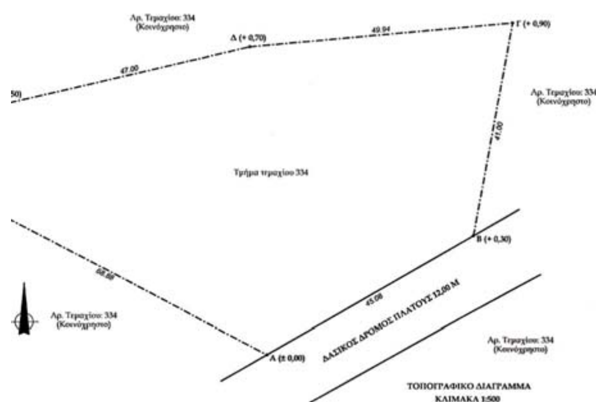

ΤΟΠΟΓΡΑΦΙΚΟ ΔΙΑΓΡΑΜΜΑ ΑΓΡΟΤΕΜΑΧΙΟΥ (ΑΒΓΔΕΖΑ)
ΣΤΟ ΑΓΡΟΚΤΗΜΑ ΚΑΡΥΩΝ - Δ. ΠΡΕΣΠΩΝ - Ν. ΦΛΩΡΙΝΑΣ

Αριθμός Αγροτεμαχίου: τμήμα του με αριθμό 334

ΕΜΒΑΔΟ ΓΗΠΕΔΟΥ: 4.190,86 m2
(Από συντεταγμένες)

ΟΡΟΙ ΔΟΜΗΣΗΣ
Π.Δ. 24.5.1985 (ΦΕΚ 270 Δ'/31.5.1985) άρθρο 1 και 2
1. Εμβαδό για αρτιότητα: 4.000,00 τ.μ.
2. Πρόσωπο σε κοινόχρηστο δρόμο: 25,00 μ.
3. Κάλυψη: Εοικ. x 10%
4. Δόμηση: Ε x 0,20
5. Εξώστες + Η/Χ: 40% x Δόμηση
Η/Χ: 20% x Δόμηση
6. Ύψος: 7,50 m + 1,20 m (για στέγη)
7. Όγκος: 5 x Δόμηση
8. Αποστάσεις απο τα πλάγια όρια: >15,00 m
9. Απόσταση Δ = 3,00 + 0,10 * H max από κτίρια εντός γηπέδου
10. Απόσταση από τα όρια της αγροτικής οδού: >15,00 m
11. Απόσταση από ρέμα: >20 m
12. Απόσταση από δασική έκταση: >20 m

Εργοδότης
ΔΑΟΥΛΑ ΘΕΟΔΩΡΑ ΤΟΥ ΚΩΝΣΤΑΝΤΙΝΟΥ

Εργο
Κατασκευή σταυλικών εγκαταστάσεων

Θέση
Αγρόκτημα Δ.Δ. Καρυών - Δ. Πρεσπών - Ν. Φλώρινας

Μελετητής
ΛΟΥΚΑΣ Ν. ΑΘΑΝΑΣΙΟΣ

Θέμα σχεδίου	***αρ. σχεδίου***
Τοπογραφικό διάγραμμα	***A1***
Χρόνος μελέτης ***Σεπτέμβριος 2006***	***Κλίμακα*** **1:500**
Υπογραφή - Σφραγίδα ΛΟΥΚΑΣ ΝΙΚ. ΑΘΑΝΑΣΙΟΣ διπλωματούχος πολιτικός μηχανικος Ε.Μ.Π. μέλος Τ.Ε.Ε. Αρεως 20 φλώρινα - τηλ. (03850) 45752 Α.Φ.Μ. 046227408 Δ.Ο.Υ. Φλώρινας	Θεώρηση

ΕΘΝΙΚΟ ΤΥΠΟΓΡΑΦΕΙΟ

ΕΦΗΜΕΡΙΔΑ ΤΗΣ ΚΥΒΕΡΝΗΣΕΩΣ

ΠΕΡΙΦΕΡΕΙΑΚΑ ΓΡΑΦΕΙΑ ΠΩΛΗΣΗΣ Φ.Ε.Κ.

ΘΕΣΣΑΛΟΝΙΚΗ - Βασ. Όλγας 227	**(2310) 423 956**	**ΛΑΡΙΣΑ** - Διοικητήριο	**(2410) 597449**
ΠΕΙΡΑΙΑΣ - Ευριπίδου 63	**(210) 413 5228**	**ΚΕΡΚΥΡΑ** - Σαμαρά 13	**(26610) 89 122**
ΠΑΤΡΑ - Κορίνθου 327	**(2610) 638 109**		**(26610) 89 105**
	(2610) 638 110	**ΗΡΑΚΛΕΙΟ** - Πεδιάδος 2	**(2810) 300 781**
ΙΩΑΝΝΙΝΑ - Διοικητήριο	**(26510) 87215**	**ΛΕΣΒΟΣ** - Πλ.Κωνσταντινουπόλεως 1	**(22510) 46 654**
ΚΟΜΟΤΗΝΗ - Δημοκρατίας 1	**(25310) 22 858**		**(22510) 47 533**

ΤΙΜΗ ΠΩΛΗΣΗΣ ΦΥΛΛΩΝ ΕΦΗΜΕΡΙΔΟΣ ΤΗΣ ΚΥΒΕΡΝΗΣΕΩΣ

Σε έντυπη μορφή:

- Για τα ΦΕΚ από 1 μέχρι 16 σελίδες σε 1 euro, προσαυξανόμενη κατά 0,20 euro για κάθε επιπλέον οκτασέλιδο ή μέρος αυτού.
- Για τα φωτοαντίγραφα ΦΕΚ σε 0,15 euro ανά σελίδα.

Σε μορφή CD:

Τεύχος	Περίοδος	EURO	Τεύχος	Περίοδος	EURO
Α΄	Ετήσιο	150	Αναπτυξιακών Πράξεων	Ετήσιο	50
Α	3μηνιαίο	40	Ν.Π.Δ.Δ.	Ετήσιο	50
Α΄	Μηνιαίο	15	Παράρτημα	Ετήσιο	50
Β’	Ετήσιο	300	Εμπορικής και Βιομηχανικής Ιδιοκτησίας	Ετήσιο	100
Β΄	3μηνιαίο	80	Ανωτάτου Ειδικού Δικαστηρίου	Ετήσιο	5
Β΄	Μηνιαίο	30	Διακηρύξεων Δημοσίων Συμβάσεων	Ετήσιο	200
Γ΄	Ετήσιο	50	Διακηρύξεων Δημοσίων Συμβάσεων	Εβδομαδιαίο	5
Δ΄	Ετήσιο	220	Α.Ε. & Ε.Π.Ε	Μηνιαίο	100
Δ΄	3μηνιαίο	60			

- Η τιμή πώλησης μεμονωμένων Φ.Ε.Κ σε μορφή cd-rom από εκείνα που διατίθενται σε ηλεκτρονική μορφή και μέχρι 100 σελίδες σε 5 euro προσαυξανόμενη κατά 1 euro ανά 50 σελίδες.
- Η τιμή πώλησης σε μορφή cd-rom δημοσιευμάτων μιας εταιρείας στο τεύχος Α.Ε. και Ε.Π.Ε. σε 5 euro ανά έτος.

ΠΑΡΑΓΓΕΛΙΑ ΚΑΙ ΑΠΟΣΤΟΛΗ Φ.Ε.Κ. : τηλεφωνικά : 210 - 4071010, fax : 210 - 4071010 internet : http://www.et.gr.

ΕΤΗΣΙΕΣ ΣΥΝΔΡΟΜΕΣ Φ.Ε.Κ.

	Σε έντυπη μορφή	Από το Internet
Α΄ (Νόμοι, Π.Δ., Συμβάσεις κτλ.)	225 €	190 €
Β΄ (Υπουργικές αποφάσεις κτλ.)	320 €	225 €
Γ΄ (Διορισμοί, απολύσεις κτλ. Δημ. Υπαλλήλων)	65 €	ΔΩΡΕΑΝ
Δ΄ (Απαλλοτριώσεις, πολεοδομία κτλ.)	320 €	160 €
Αναπτυξιακών Πράξεων και Συμβάσεων (Τ.Α.Π.Σ.)	160 €	95 €
Ν.Π.Δ.Δ. (Διορισμοί κτλ. προσωπικού Ν.Π.Δ.Δ.)	65 €	ΔΩΡΕΑΝ
Παράρτημα (Προκηρύξεις θέσεων ΔΕΠ κτλ.)	33 €	ΔΩΡΕΑΝ
Δελτίο Εμπορικής και Βιομ/κής Ιδιοκτησίας (Δ.Ε.Β.Ι.)	65 €	33 €
Ανωτάτου Ειδικού Δικαστηρίου (Α.Ε.Δ.)	10 €	ΔΩΡΕΑΝ
Ανωνύμων Εταιρειών & Ε.Π.Ε.	2.250 €	645 €
Διακηρύξεων Δημοσίων Συμβάσεων (Δ.Δ.Σ.)	225 €	95 €
Πρώτο (Α΄), Δεύτερο (Β΄) και Τέταρτο (Δ΄)	–	450 €

- Το τεύχος του ΑΣΕΠ (έντυπη μορφή) θα αποστέλλεται σε συνδρομητές με την επιβάρυνση των 70 euro, ποσό το οποίο αφορά ταχυδρομικά έξοδα.
- Για την παροχή δικαιώματος ηλεκτρονικής πρόσβασης σε Φ.Ε.Κ. προηγουμένων ετών και συγκεκριμένα στα τεύχη Α΄, Β΄, Δ΄, Αναπτυξιακών Πράξεων & Συμβάσεων, Δελτίο Εμπορικής και Βιομηχανικής Ιδιοκτησίας Διακηρύξεων, Δημοσίων Συμβάσεων και Α.Ε. & Ε.Π.Ε., η τιμή προσαυξάνεται πέραν του ποσού της ετήσιας συνδρομής έτους 2006, κατά 40 euro ανά έτος παλαιότητας και ανά τεύχος.

* Οι συνδρομές του εσωτερικού προπληρώνονται στις ΔΟΥ (το ποσό συνδρομής καταβάλλεται στον κωδικό αριθμό εσόδων ΚΑΕ 2531 και το ποσό υπέρ ΤΑΠΕΤ (5% του ποσού της συνδρομής) στον κωδικό αριθμό εσόδων ΚΑΕ 3512).Το πρωτότυπο αποδεικτικό είσπραξης (διπλότυπο) θα πρέπει να αποστέλλεται ή να κατατίθεται στην αρμόδια Υπηρεσία του Εθνικού Τυπογραφείου.
* Η πληρωμή του υπέρ ΤΑΠΕΤ ποσοστού που αντιστοιχεί σε συνδρομές, εισπράττεται και από τις ΔΟΥ.
* Οι συνδρομητές του εξωτερικού έχουν τη δυνατότητα λήψης των δημοσιευμάτων μέσω internet, με την καταβολή των αντίστοιχων ποσών συνδρομής και ΤΑΠΕΤ .
* Οι Νομαρχιακές Αυτοδιοικήσεις, οι Δήμοι, οι Κοινότητες ως και οι επιχειρήσεις αυτών πληρώνουν το μισό χρηματικό ποσό της συνδρομής και ολόκληρο το ποσό υπέρ του ΤΑΠΕΤ.
* Η συνδρομή ισχύει για ένα ημερολογιακό έτος. Δεν εγγράφονται συνδρομητές για μικρότερο χρονικό διάστημα.
* Η εγγραφή ή ανανέωση της συνδρομής πραγματοποιείται το αργότερο μέχρι την 31ην Δεκεμβρίου κάθε έτους.
* Αντίγραφα διπλοτύπων, ταχυδρομικές επιταγές και χρηματικά γραμμάτια δεν γίνονται δεκτά.

Πληροφορίες Α.Ε. - Ε.Π.Ε. και λοιπών Φ.Ε.Κ.: 210 527 9000
Φωτοαντίγραφα παλαιών ΦΕΚ - ΒΙΒΛΙΟΘΗΚΗ - ΜΑΡΝΗ 8 - Τηλ. (210)8220885 - 8222924
Δωρεάν διάθεση τεύχους Προκηρύξεων ΑΣΕΠ αποκλειστικά από Μάρνη 8 & Περιφερειακά Γραφεία
Δωρεάν ανάγνωση δημοσιευμάτων τεύχους Α΄ από την ιστοσελίδα του Εθνικού Τυπογραφείου

Οι υπηρεσίες εξυπηρέτησης των πολιτών λειτουργούν καθημερινά από 08.00΄ έως 13.00΄



ΑΠΟ ΤΟ ΕΘΝΙΚΟ ΤΥΠΟΓΡΑΦΕΙΟ
ΚΑΠΟΔΙΣΤΡΙΟΥ 34 * ΑΘΗΝΑ 104 32 * ΤΗΛ. 210 52 79 000 * FAX 210 52 21 004
ΗΛΕΚΤΡΟΝΙΚΗ ΔΙΕΥΘΥΝΣΗ: http://www.et.gr – e-mail: webmaster@et.gr